


Рисунок 32. Схема фундамента комплекса (начало).

Б-Б
 фундамент вибропресса

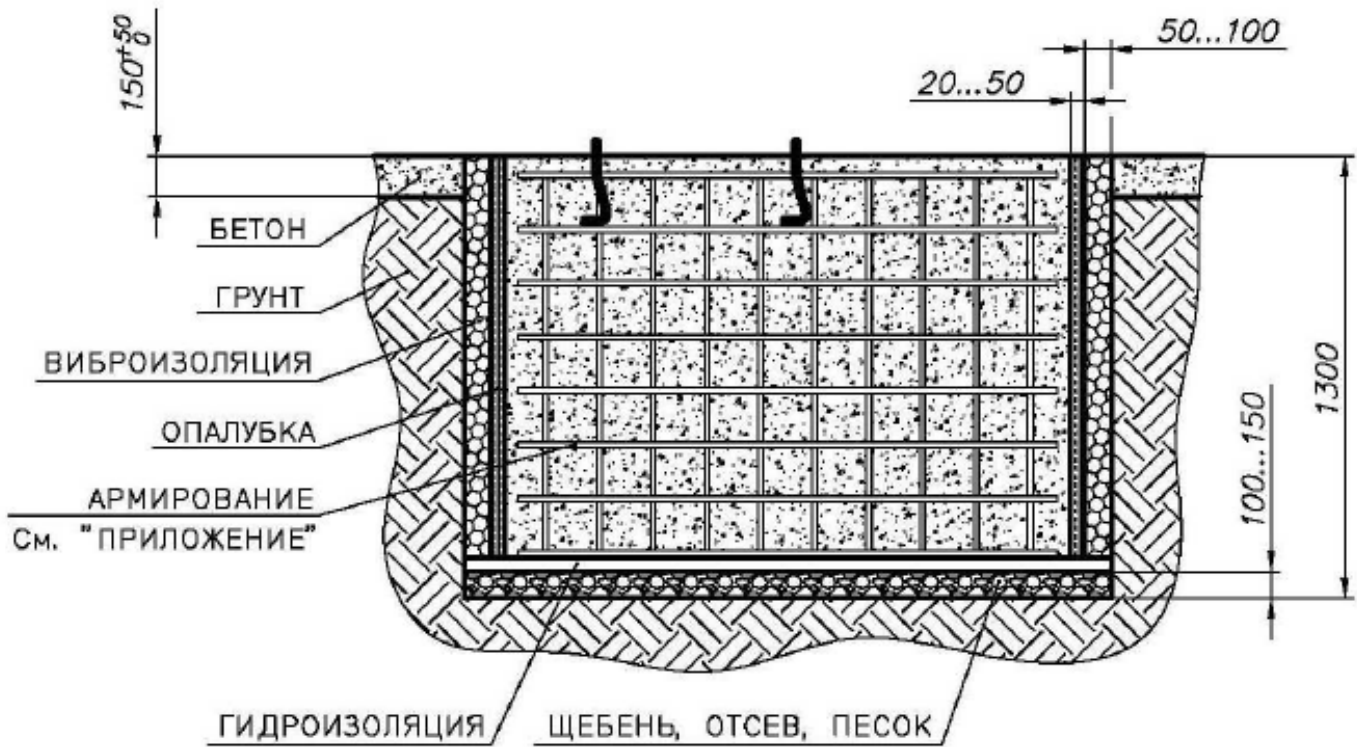

В-В
 фундамент вибропресса

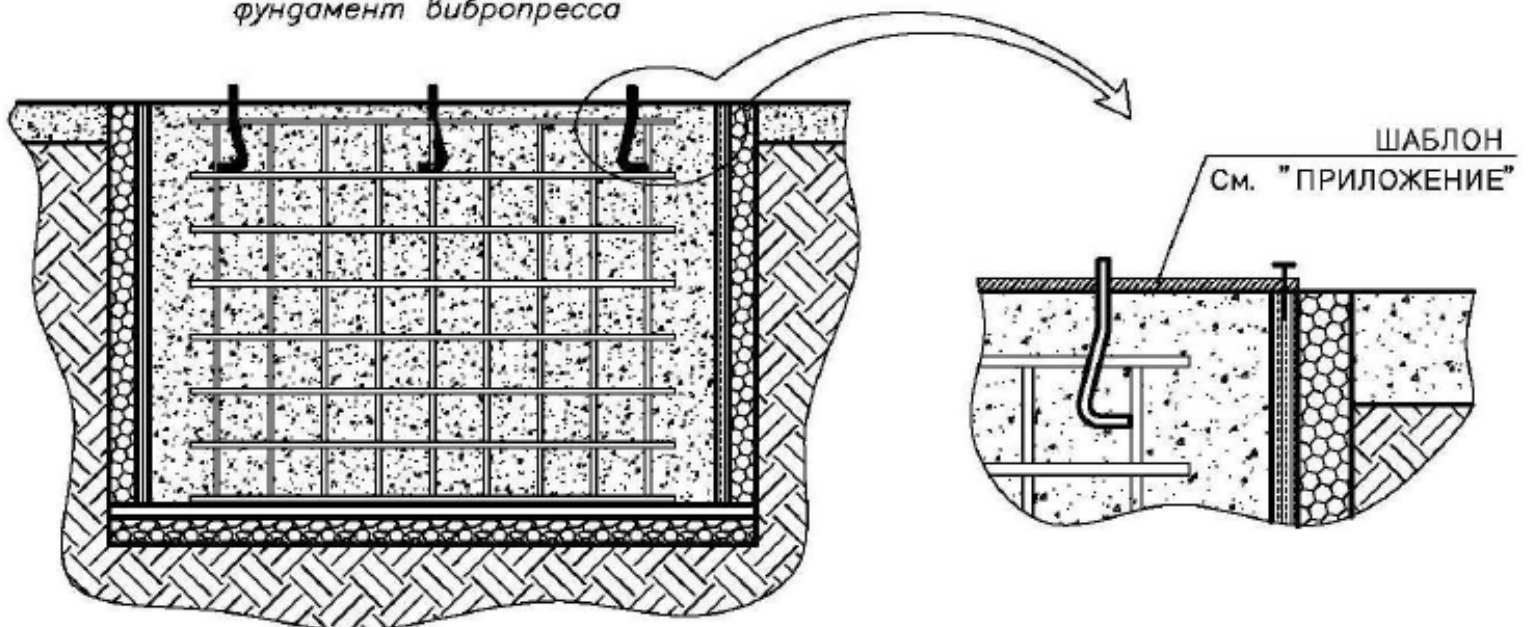


Рисунок 33. Схема фундамента комплекса (окончание).